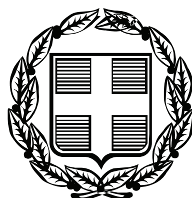


ΕΦΗΜΕΡΙΣ ΤΗΣ ΚΥΒΕΡΝΗΣΕΩΣ

ΤΗΣ ΕΛΛΗΝΙΚΗΣ ΔΗΜΟΚΡΑΤΙΑΣ

ΤΕΥΧΟΣ ΤΕΤΑΡΤΟ Αρ. Φύλλου 139

13 Απριλίου 2009

ΠΕΡΙΕΧΟΜΕΝΑ

ΑΠΟΦΑΣΕΙΣ

ΔΙΟΡΘΩΣΕΙΣ ΣΦΑΛΜΑΤΩΝ

ΑΠΟΦΑΣΕΙΣ

Αριθμ. 863 (1)

Αντικατάσταση ονόματος στην έγκριση ίδρυσης εκτροφείου θηραμάτων σε αγροτική έκταση στη θέση «Λιάγκανο» περιφέρειας Δ.Δ. Κακοπλευρίου του Δήμου Χασίων (λόγω συνταξιοδότησης).

Ο ΓΕΝΙΚΟΣ ΓΡΑΜΜΑΤΕΑΣ
ΠΕΡΙΦΕΡΕΙΑΣ ΘΕΣΣΑΛΙΑΣ

Έχοντας υπόψη:

1. Τις δ/ξεις του άρ. 254 ν.δ. 86/1969, όπως αυτό τροποποιήθηκε με το άρθρο 10 του ν. 996/1971 (ΦΕΚ 192 Α΄), αντικαταστάθηκε με το άρθρο 4 του ν. 177/1975 (ΦΕΚ 75Α΄) και τροποποιήθηκε με το άρθρο 29 του ν. 2040/1992 (ΦΕΚ 70Α΄) και το άρθρο 57 παρ. 3 του ν. 2637/1998 (ΦΕΚ 200 Α΄) και αντικαθίσταται με την παρ. 10 του άρθρου 4 του ν. 3208/2003 (ΦΕΚ 303 Α΄).

2. Την υπ' αριθμ. 5851/22.6.2007 (ΦΕΚ 1157/Β΄/10.6.2007) απόφαση Γενικού Γραμματέα Περιφέρειας Θεσσαλίας «Μεταβίβαση αρμοδιοτήτων του Γ.Γ.Π.Θ. στο Γενικό Διευθυντή Περιφέρειας και στους Προϊσταμένους των Δ/νσεων και των Τμημάτων της Περιφέρειας».

3. Τις υπ' αριθμ. 70360/296/22.1.1987, 66143/1413/23.3.1992 και 110677/4078/1.9.2004 διαταγές Υπουργείου Γεωργίας σχετικές με την ίδρυση και λειτουργία ιδιωτικών εκτροφείων θηραμάτων.

4. Την υπ' αριθμ. 96231/1931/15.4.2004 Δ/γή Υπ. Αγροτικής Ανάπτυξης και Τροφίμων «Εμπλουτισμός περιοχών δια θηρεύσιμων ειδών».

5. Τις δ/ξεις του άρθρου 8 παρ.5 της υπ' αριθμ. Υ1β/2000 (ΦΕΚ 343/4.5.1995 τ.Β΄) Υγειονομικής διάταξης του Υπ. Υγείας Πρόνοιας και Κοινωνικών Ασφαλίσεων «Περί όρων ίδρυσης και λειτουργίας πτηνοτροφικών εγκαταστάσεων».

6. Την υπ' αριθμ. 592/6.4.2005 απόφασή μας «Έγκριση ίδρυσης εκτροφείου θηραμάτων σε αγροτική έκταση στη θέση «Λιάγκανο» περιφέρειας Δ.Δ. Κακοπλευρίου του Δήμου Χασίων.

7. Τα από 9.9.2008 έγγραφο του ΟΓΑ «Γνωστοποίηση ημερομηνίας εξετάσεως του Αντώνη Αθανάσιου από την Πρωτοβάθμια Υγειονομική Επιτροπή».

8. Το από 28.1.2008 ιδιωτικό συμφωνητικό μεταβίβασης της άδειας λειτουργίας του εκτροφείου θηραμάτων από τον Αθανάσιο Αντώνη του Κων/νου κάτοικο Κακοπλευρίου στην Αφροδίτη Αντώνη του Νικολάου, σύζυγό του, κάτοικο Δ.Δ. Κακοπλευρίου.

9. Την από 12.3.2009 υπεύθυνη δήλωση της Αφροδίτης Αντώνη με την οποία αποδέχεται την αλλαγή της επωνυμίας του εκτροφείου θηραμάτων από «Αθανάσιος Αντώνης» σε «Αφροδίτη Αντώνη».

10. Το από 19.3.2009 ιδιωτικό συμφωνητικό - απόδειξη των Αθανασίου Αντώνη του Κων/νου συν/χου «εκμισθωτή» και της Αφροδίτης συζύγου Αθανασίου Αντώνη «μισθώτριας».

11. Το υπ' αριθμ. 17/26.1.2009 έγγραφο του ανταποκριτή του ΟΓΑ του Δ.Δ. Κακοπλευρίου.

12. Τα υπ' αριθμ. 260/12.1.2009, 2603/12.1.2009 έγγραφα της Γενικής Δ/νσης Ασφάλισης του ΟΓΑ.

13. Την υπ' αριθμ. 1784/17686/23.3.2009 αναφορά - εισήγηση του Δασαρχείου Καλαμπάκας, με την οποία υποβάλλει αίτημα του Αθανασίου Αντώνη, για αντικατάσταση του ονόματος στην έγκριση ίδρυσης του υπάρ-

χοντος εκτροφείου θηραμάτων, λόγω συνταξιοδότησής του στη σύζυγό του Αφροδίτη Αντώνη.

14. Την υπ' αριθμ. 20/30.3.2009 βεβαίωση του ΟΓΑ Δ.Δ. Κακοπλευρίου, αποφασίζουμε:

Αντικαθιστούμε το όνομα στην έγκριση ίδρυσης του εκτροφείου θηραμάτων σε αγροτική έκταση στη θέση «Λιάγκανο», Περιφέρειας Δ.Δ. Κακοπλευρίου Δήμου Χασίων στην Αφροδίτη Νικολάου Αντώνη, σύζυγο Αθανασίου Αντώνη, κατοίκου Δ.Δ. Κακοπλευρίου Δήμου Χασίων, δυναμικότητας μέχρι επτά (7) ισοδύναμων ζώων ήτοι δέκα εννέα (19) χοιρομητέρες (αγριόχοιροι) και η οποία έκταση ορίζεται ως εξής:

Βόρεια: Με επαρχιακό δρόμο Κακοπλευρίου - Καλαμπάκας.

Νότια: Με ιδιοκτησία Ηρ. Γκιουρσάνη.

Ανατολικά: Με ιδιοκτησίες Ζ. Ριαννούλα και Καλλιόπης Ζήκου.

Δυτικά: Με ιδιοκτησία Αθ. Καρανίκα.

Η έγκριση αυτή δίνεται με σκοπό την αναπαραγωγή των θηραμάτων, για εμπορία κρέατος τηρουμένων των περί δημοσίας υγείας Δ/ξεων.

Η διάθεση των θηραμάτων, που παράγονται στο εκτροφείο αυτό, θα γίνεται, στο εμπόριο κ.λπ. με διπλότυπο διακίνησης, το οποίο θα εκδίδεται από τον εκτροφέα και θα θεωρείται από το Δασαρχείο Καλαμπάκας.

Η με σκοπό θήρας παραβίαση των ορίων του εκτροφείου, καθώς και ο φόνος ή οποιαδήποτε βλάβη των θηραμάτων του εκτροφείου απαγορεύεται, οι δε παραβάτες τιμωρούνται σύμφωνα με τις διατάξεις του άρθρου 287 παρ. 9 του ν.δ. 86/1969.

Η απόφαση αυτή να δημοσιευθεί στην Εφημερίδα της Κυβερνήσεως.

Τρίκαλα, 30 Μαρτίου 2009

Με εντολή Γενικού Γραμματέα Περιφέρειας
Ο Διευθυντής Δασών
ΧΡΗΣΤΟΣ ΚΟΥΤΣΟΝΑΣΙΟΣ

Αριθμ. 1653 (2)

Κήρυξη ως αναδασωτέας εκτάσεως εμβαδού 6,050 στρεμμάτων που βρίσκεται στη θέση «Λιάκας» περιοχής Χαβδάτων της περιφέρειας του Δήμου ΠΑΛΙΚΗΣ Νομού Κεφαλληνίας.

Ο ΓΕΝΙΚΟΣ ΓΡΑΜΜΑΤΕΑΣ
ΠΕΡΙΦΕΡΕΙΑΣ ΙΟΝΙΩΝ ΝΗΣΙΩΝ

Έχοντας υπόψη:

1) Τις περί Διοικητικής αποκέντρωσης διατάξεις του ν. 3200/1955, όπως τροποποιήθηκε και συμπληρώθηκε μεταγενέστερα με το ν.δ. 532/1970.

2) Τις διατάξεις του άρθρου 117 παρ. 3 του Συντάγματος.

3) Τις διατάξεις του ν. 998/1979 «περί προστασίας των δασών και δασικών εν γένει εκτάσεων της χώρας» και συγκεκριμένα:

α) Του άρθρου 38 παρ.1.

β) Του άρθρου 41 παρ. 1.

4) Τις διατάξεις του ν. 3208/2003 «Προστασία των δασικών οικοσυστημάτων, κατάρτιση δασολογίου, ρύθμιση εμπραγμάτων δικαιωμάτων επί δασών και δασικών εν γένει εκτάσεων και άλλες διατάξεις.

5) Τις διαταγές του Υπουργείου Γεωργίας:

α) 160417/1180/8.7.1980 και

β) 182447/3049/24.9.1980.

6) Το ν. 2218/13.6.1994 «Περί ίδρυσης Νομαρχιακής Αυτοδιοίκησης, τροποποίησης διατάξεων για την πρωτοβάθμια αυτοδιοίκηση και την περιφέρεια και άλλες διατάξεις» όπως τροποποιήθηκε μεταγενέστερα με το ν. 2240/16.9.1994.

7) Το ν. 2503/30.5.1997 «Διοίκηση, οργάνωση, στελέχωση της περιφέρειας, ρύθμιση θεμάτων για την τοπική αυτοδιοίκηση και άλλες διατάξεις».

8) Την υπ' αριθμ. 1307/3.3.2009 εισήγηση της Δ/νσης Δασών Κεφαλληνίας με την οποία προτείνεται η κήρυξη ως αναδασωτέας, της αναφερόμενης στο θέμα εκτάσεως, αποφασίζουμε:

Κηρύσσουμε ως αναδασωτέα, με σκοπό τη διατήρηση του δασικού χαρακτήρα αυτής, τον αποκλεισμό διάθεσης της για άλλη χρήση και την αποκατάσταση της καταστραφείσας δασικής βλάστησης με φυσική αναγέννηση, τη δασική έκταση που κάηκε εμβαδού έξι στρεμμάτων και πενήντα τετραγωνικών μέτρων (6,050 στρ.) που βρίσκεται στη θέση «Λιάκας», περιοχής ΧΑΒΔΑΤΩΝ περιφέρειας ΔΗΜΟΥ ΠΑΛΙΚΗΣ Νομού Κεφαλληνίας και προσδιορίζεται από τα στοιχεία Α-Β-Γ-Δ-Ε-Ζ-Η-Θ-Α όπως φαίνονται στο συνημμένο απόσπασμα χάρτη Γ.Υ.Σ. κλίμακας 1:5.000 το οποίο αποτελεί αναπόσπαστο μέρος της απόφασης αυτής και ορίζεται ως εξής:

Ανατολικά: Με μη δασική έκταση.

Δυτικά: Με δασική έκταση.

Βόρεια: Με δασική έκταση και μη δασική έκταση.

Νότια: Με δασική έκταση.


Η απόφαση αυτή να δημοσιευθεί στην Εφημερίδα της Κυβερνήσεως.

Κέρκυρα, 17 Μαρτίου 2009

Ο Γενικός Γραμματέας Περιφέρειας
ΣΩΤΗΡΙΟΣ ΒΟΣΔΟΥ

ΕΛΛΗΝΙΚΗ ΔΗΜΟΚΡΑΤΙΑ
ΠΕΡΙΦΕΡΕΙΑ ΙΟΝΙΩΝ ΝΗΣΙΩΝ
Δ/ΝΣΗ ΔΑΣΩΝ ΚΕΦ/ΝΙΑΣ

Ανήκει στην αριθμ. : 1663 / 17-3-2009
Απόφαση Γενικού Γραμματέα **Π. Ι. Ν.**
ΑΠΟΣΠΑΣΜΑ ΧΑΡΤΗΓ.Υ.Σ. με αριθμ.: **6131/2**
ΔΗΜΟΣ : ΠΑΛΙΚΗΣ
ΘΕΣΗ : περιοχή ΧΑΒΔΑΤΑ
ΚΛΙΜΑΚΑ : 1: 5.000

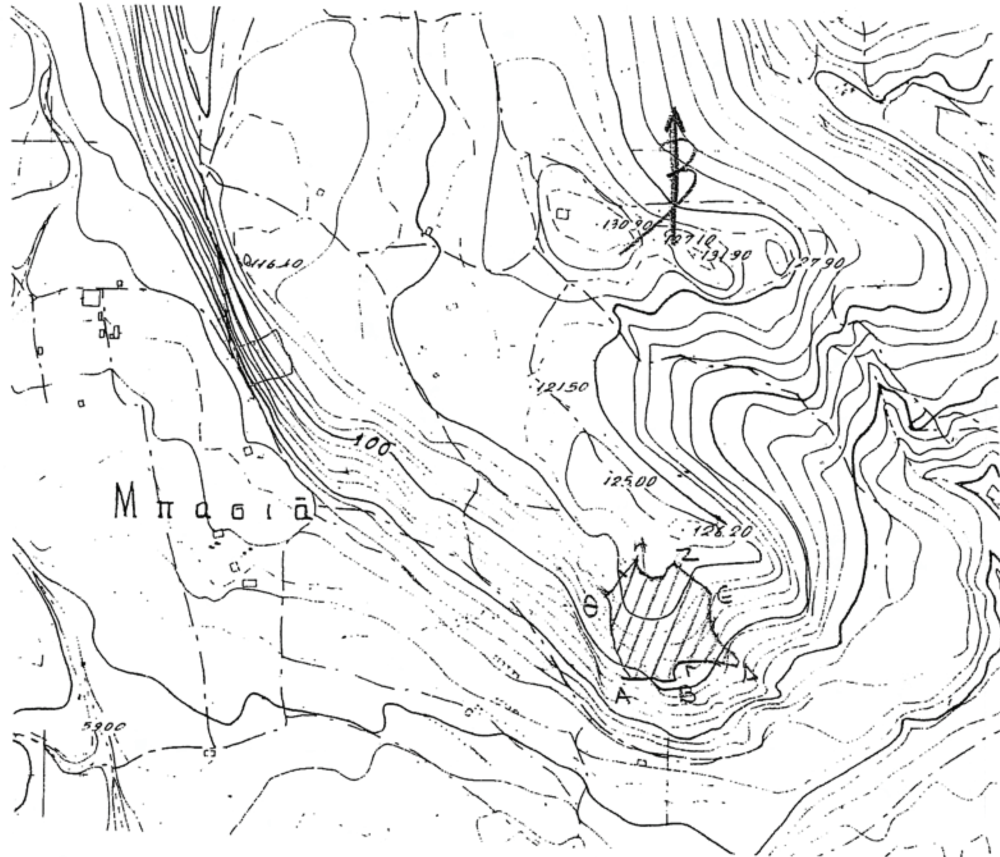

ΥΠΟΜΝΗΜΑ :



Α-Β-Γ-Δ-Ε-Ζ-Ε-Ζ-Η-Θ-Α: Όρια καμένης δασικής έκτασης που κηρύσσεται αναδασωτέα εμβαδού 6,050 στρ.

ΘΕΩΡΗΘΗΚΕ Κέρκυρα 17-3-2009 - Ο - ΓΕΝΙΚΟΣ ΓΡΑΜΜΑΤΕΑΣ ΣΩΤΗΡΙΟΣ ΒΟΣΔΟΥ	ΘΕΩΡΗΘΗΚΕ Αργοστόλι 3-3-2009 Με Ε. Γ. Π.Ι.Ν Η ΠΡΟΪΣΤΑΜΕΝΗ Δ/ΝΣΗΣ ΔΑΣΩΝ ΑΝΝΑ ΛΥΤΡΑ ΔΑΣΟΛΟΓΟΣ	Αργοστόλι, 3-3-2009 - Η - ΣΥΝΤΑΚΤΡΙΑ ΙΩΑΝΝΑΤΟΥ ΕΛΕΝΗ ΔΑΣΟΠΟΝΟΣ

Ακριβές Αντίγραφο
Αργοστόλι 24-3-2009
Το Διοικητικό Γραφείο
Λύτρα Ι. Άννα
Δασολόγος

ΕΘΝΙΚΟ ΤΥΠΟΓΡΑΦΕΙΟ
Για τεχνικούς λόγους στο σχεδιάγραμμα, έγινε σμίκρυνση, κατά ποσοστό 83%

Αριθμ. 2000 (3)

Κήρυξη ως αναδασωτέας έκτασης εμβαδού (108+47 τ.μ.) στη θέση «Κοκκινόγια», Δ.Δ. Ασκληπιείου, Δήμου Νότιας Ρόδου, Νήσου Ρόδου, Νόμου Δωδ/σου.

Ο ΓΕΝΙΚΟΣ ΓΡΑΜΜΑΤΕΑΣ
ΠΕΡΙΦΕΡΕΙΑΣ ΝΟΤΙΟΥ ΑΙΓΑΙΟΥ

Έχοντας υπόψη:

1. Τις διατάξεις του άρθρου 6 του ν. 3200/1955 «περί διοικητικής αποκέντρωσης, όπως τροποποιήθηκε και συμπληρώθηκε μεταγενέστερα με το ν.δ. 532/1970».

2. Τις διατάξεις του άρθρου 7 του ν. 2503/1997 «Διοίκηση, οργάνωση, στελέχωση της Περιφέρειας κ.τ.λ.».

3. Τις διατάξεις των άρθρων 24 παρ. 1 και 117 παρ.3 του Συντάγματος.

4. Τις διατάξεις των άρθρων 37, 38 και 41 του ν. 998/1979 «Περί προστασίας των Δασών κ.τ.λ.».

5. Τις υπ' αριθμ. 160417/1180/8.7.1980 και 182447/3049/24.9.1980 εγκύκλιες διαταγές του Υπουργείου Γεωργίας που αναφέρονται στο εν λόγω θέμα.

6. Τις διατάξεις του άρθρου 120 του ν. 1892/1990.

7. Τις διατάξεις του άρθρου 1 παρ. 15 του ν. 3208/2003 «Περί προστασίας δασικών οικοσυστημάτων κ.τ.λ.».

8. Την υπ' αριθμ. 4100/4.7.2005 υποβολή αναφοράς της Δασοπόνου Φωτιάδου Μαρίνας.

9. Την υπ' αριθμ. 5818/20.11.2001 έγκριση για εκχέρσωση της Δ/νσης Δασών Δωδ/σου.

10. Την υπ' αριθμ. 5435/20.9.2006 ανάκληση της έγκρισης για εκχέρσωση της Δ/νσης Δασών Δωδ/σου.

11. Την υπ' αριθμ. 1999/23.3.2009 εισήγηση του Δ/ντή Δασών Δωδ/σου για κήρυξη της εν λόγω έκτασης ως αναδασωτέας, διότι καταστράφηκε από εκχέρσωση, αποφασίζουμε:

Κηρύσσουμε ως αναδασωτέα με σκοπό την προστασία των εδαφών και του δασικού περιβάλλοντος και την αποκατάσταση της βλάστησης με φυσική αναγέννηση ή τεχνητή αναδάσωση, για να αποκλεισθεί η χρήση του για κάθε άλλο σκοπό, την ιδιωτική δασική έκταση που καταστράφηκε από εκχέρσωση, της ΚΜ 1570Γ γαιών Ασκληπιείου συνολικού εμβαδού (155 τμ.), το οποίο ανήκει στον Πίντζο Μιχαήλ του Γεωργίου, βρίσκεται στη θέση «Κοκκινόγια» του Δ.Δ. Ασκληπιείου, Δήμου Νότιας Ρόδου, Νήσου Ρόδου, Νόμου Δωδ/σου. Η έκταση που εκχερσώθηκε απεικονίζεται στο συνημμένο σχεδιάγραμμα, με τα στοιχεία (1,2,3,4,1) και (5,6,7,8,5) αντίστοιχα το οποίο αποτελεί αναπόσπαστο μέρος της παρούσας και έχει όρια ως εξής:

Ανατολικά: Με δασική έκταση.

Δυτικά: Με δασική έκταση.

Βόρεια: Με δασική έκταση.

Νότια: Με δασική έκταση.

Η απόφαση αυτή ισχύει από της κοινοποιήσεώς της αρμοδίως (άρθρο 41 του ν. 998/1979) και προ της δημοσίευσής της στην Εφημερίδα της Κυβερνήσεως (άρθρο 37 του ν. 3200/1955).

Η απόφαση αυτή να δημοσιευθεί στην Εφημερίδα της Κυβερνήσεως.

Ρόδος, 23 Μαρτίου 2009

Ο Γενικός Γραμματέας Περιφέρειας
ΧΑΡΑΛΑΜΠΟΣ ΚΟΚΚΙΝΟΣ


ΤΟΠΟΓΡΑΦΙΚΟ ΔΙΑΓΡΑΜΜΑ Κ.Μ. 1570Γ γαιών Ασκληπιείου

Ανήκει στην αρ. πρωτ. / - - 2008 Απόφαση του Γ.Γρ. Περιφέρειας Ν. Αιγαίου

Απόσπασμα χάρτη Γ.Υ.Σ. (αρ. 8818-1)
κλίμακα 1:5000



Κλίμακα 1:1000

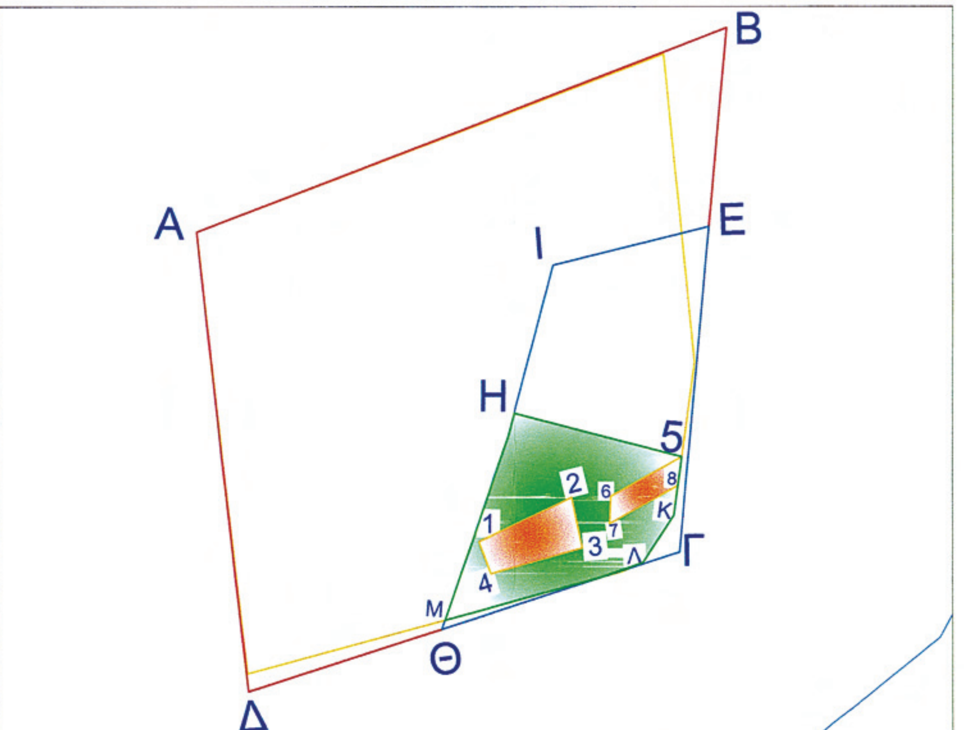

Συνολικό εμβαδόν ΚΜ 1570Γ γαιών Ασκληπιείου βάσει τίτλου (Α,Β,Γ,Δ,Α) = 6000 τ.μ.
Τμήμα με στοιχεία (Γ,Θ,Η,Ι,Ε,Γ) εμβαδού 1590 τ.μ. Δασική έκταση.

Αυθαίρετες κατασκευές :

α. ξύλινο κιόσκι κατά το υποτμήμα του με στοιχεία (1,2,3,4,1) εμβαδού 108 τ.μ.σε βάση από μπετόν.

β. πετρόκτιστα σκαλιά εισόδου στον χώρο κατά το υποτμήμα του με στοιχεία (5,6,7,8,5) εμβαδού 47 τ.μ.

Ρόδος 9 - 1 - 2009
ΘΕΩΡΗΘΗΚΕ
Ο Δ/ΝΤΗΣ ΔΑΣΩΝ ΔΩΔ/ΣΟΥ

Κοντίτσης Φίλιππος
Δασολόγος με βαθμό Α΄

Ρόδος 7 - 5 - 2008
Ο Εισηγητής και συντάκτης

Παπακωνσταντίνου Σπυρίδων
Δασολόγος

ΕΘΝΙΚΟ ΤΥΠΟΓΡΑΦΕΙΟ
Για τεχνικούς λόγους στο σχεδιάγραμμα, έγινε σμίκρυνση, κατά ποσοστό 83%

Αριθμ. 1255 (4)

Κήρυξη ως αναδασωτέας έκτασης εμβαδού 137,68 τ.μ. στη θέση « Δραγασιά» περιφέρειας Δ.Δ. Επταλόφου, Δήμου Παρνασσού του Νομού Φωκίδας.

Ο ΓΕΝΙΚΟΣ ΓΡΑΜΜΑΤΕΑΣ
ΠΕΡΙΦΕΡΕΙΑΣ ΣΤΕΡΕΑΣ ΕΛΛΑΔΑΣ

Έχοντας υπόψη:

1. Τις διατάξεις των άρθρων 24 παρ. 1 και 117 παρ. 3 του Συντάγματος.

2. Τις διατάξεις του ν. 2503/1997 «Διοίκηση, οργάνωση, στελέχωση της Περιφέρειας, ρύθμιση θεμάτων για την τοπική αυτοδιοίκηση και άλλες διατάξεις» (ΦΕΚ 107 Α΄).

3. Τις διατάξεις του ν. 998/1979 « Περί προστασίας των δασών και των δασικών εν γένει εκτάσεων της χώρας» (ΦΕΚ 289 Α΄) όπως τροποποιήθηκαν με τον ν. 3208/2003 (ΦΕΚ 303Α΄) και συγκεκριμένα:

α) Του άρθρου 41 παρ. 1.

β) Του άρθρου 38 παρ. 1.

4. Τις διαταγές του Υπουργείου Αγροτικής Ανάπτυξης και τροφίμων:

α) 160417/1180/8.7.1980.

β) 182447/3049/24.9.1980.

5. Την υπ' αριθμ. 2594/31.5.2007 (Φ.Ε.Κ. Β΄/957/14.6.2007) απόφαση του Γ.Γ.Π.Σ.Ε. που αναφέρεται στην παροχή εξουσιοδότησης του δικαιώματος υπογραφής «Με εντολή Γενικού Γραμματέα» στους προϊσταμένους των Δασικών Υπηρεσιών, όπως εξακολουθεί να ισχύει με την υπ' αριθμ. 11090/1073/11.2.2009 όμοια (Φ.Ε.Κ. Β΄/346/26.2.2009).

6. Τις υπ' αριθμ. 2619/12.8.2008 και 4207/08/12.3.2009 προτάσεις του Δασαρχείου Άμφισσας από τις οποίες προκύπτει ότι η έκταση που αναφέρεται στο θέμα είχε κατά το χρόνο καταστροφής της, που έγινε από παράνομη αποψιλωτική υλοτομία, κατά το Β΄ 15/μερο μηνός Μαΐου 2008, δασικό χαρακτήρα κατά την έννοια του άρθρου 3 παρ. 2 του ν. 998/1979, όπως τροποποιήθηκε με το άρθρο 1 του ν. 3208/2003 καλυπτόμενη από πουρνάρια σε ποσοστό 30% και ως εκ τούτου επιβάλλεται η κήρυξη της ως αναδασωτέας.

7. Την υπ' αριθμ. 1629/21.8.2008 αναφορά-πρόταση της Δ/νσης Δασών Ν. Φωκίδας, αποφασίζουμε:

Κηρύσσουμε ως αναδασωτέα τη δημόσια δασική έκταση εμβαδού 137,68 τ.μ. στη θέση «Δραγασιά περιφέρειας Δ.Δ. Επταλόφου, Δήμου Παρνασσού του Νομού Φωκίδας, με σκοπό αφ' ενός μεν τη διατήρηση του δασικού της χαρακτήρα, ώστε να αποκλειστεί η διάθεσή της για άλλο προορισμό αφ' ετέρου δε την επαναδημιουργία της δασικής βλάστησης με φυσική αναγέννηση.

Προσδιορίζεται από τα στοιχεία: 1-2-3-4-5-6-7-Β-Γ-Δ-1 όπως φαίνεται στο συνημμένο διάγραμμα το οποίο αποτελεί αναπόσπαστο μέρος της αποφάσεως αυτής και έχει όρια:

Ανατολικά: Με δημόσια δασική έκταση και εν μέρει με έκταση μη δασικού χαρακτήρα.

Δυτικά: Με κοινοτική ημιονική οδό.

Βόρεια: Με δημόσια δασική έκταση και εν μέρει με κοινοτική ημιονική οδό.

Νότια: Με τελεσίδικο Π.Δ.Α. 2232/3/12.7.1996 και εν μέρει με έκταση μη δασικού χαρακτήρα.

Η απόφαση αυτή ισχύει από της κοινοποιήσεώς της αρμοδίως και προ της δημοσιεύσεώς της στην Εφημερίδα της Κυβερνήσεως (άρθρο 37 ν. 3200/1955).


Επιτρέπεται υποβολή κατ' αυτής αίτησης ακύρωσης στο Σ.τ.Ε. μέσα σε προθεσμία εξήντα (60) ημερών, που αρχίζει από την επομένη της δημοσίευσής της (άρθρο 46 π.δ. 18/1989).

Από τις διατάξεις της απόφασης αυτής δεν προκαλείται δαπάνη σε βάρος του Κρατικού Προϋπολογισμού.

Η απόφαση αυτή να δημοσιευθεί στην Εφημερίδα της Κυβερνήσεως.

Λαμία, 27 Μαρτίου 2009

Με εντολή Γενικού Γραμματέα Περιφέρειας
Ο Διευθυντής Δασών
ΑΝΔΡΕΑΣ ΠΑΠΑΝΔΡΕΟΥ

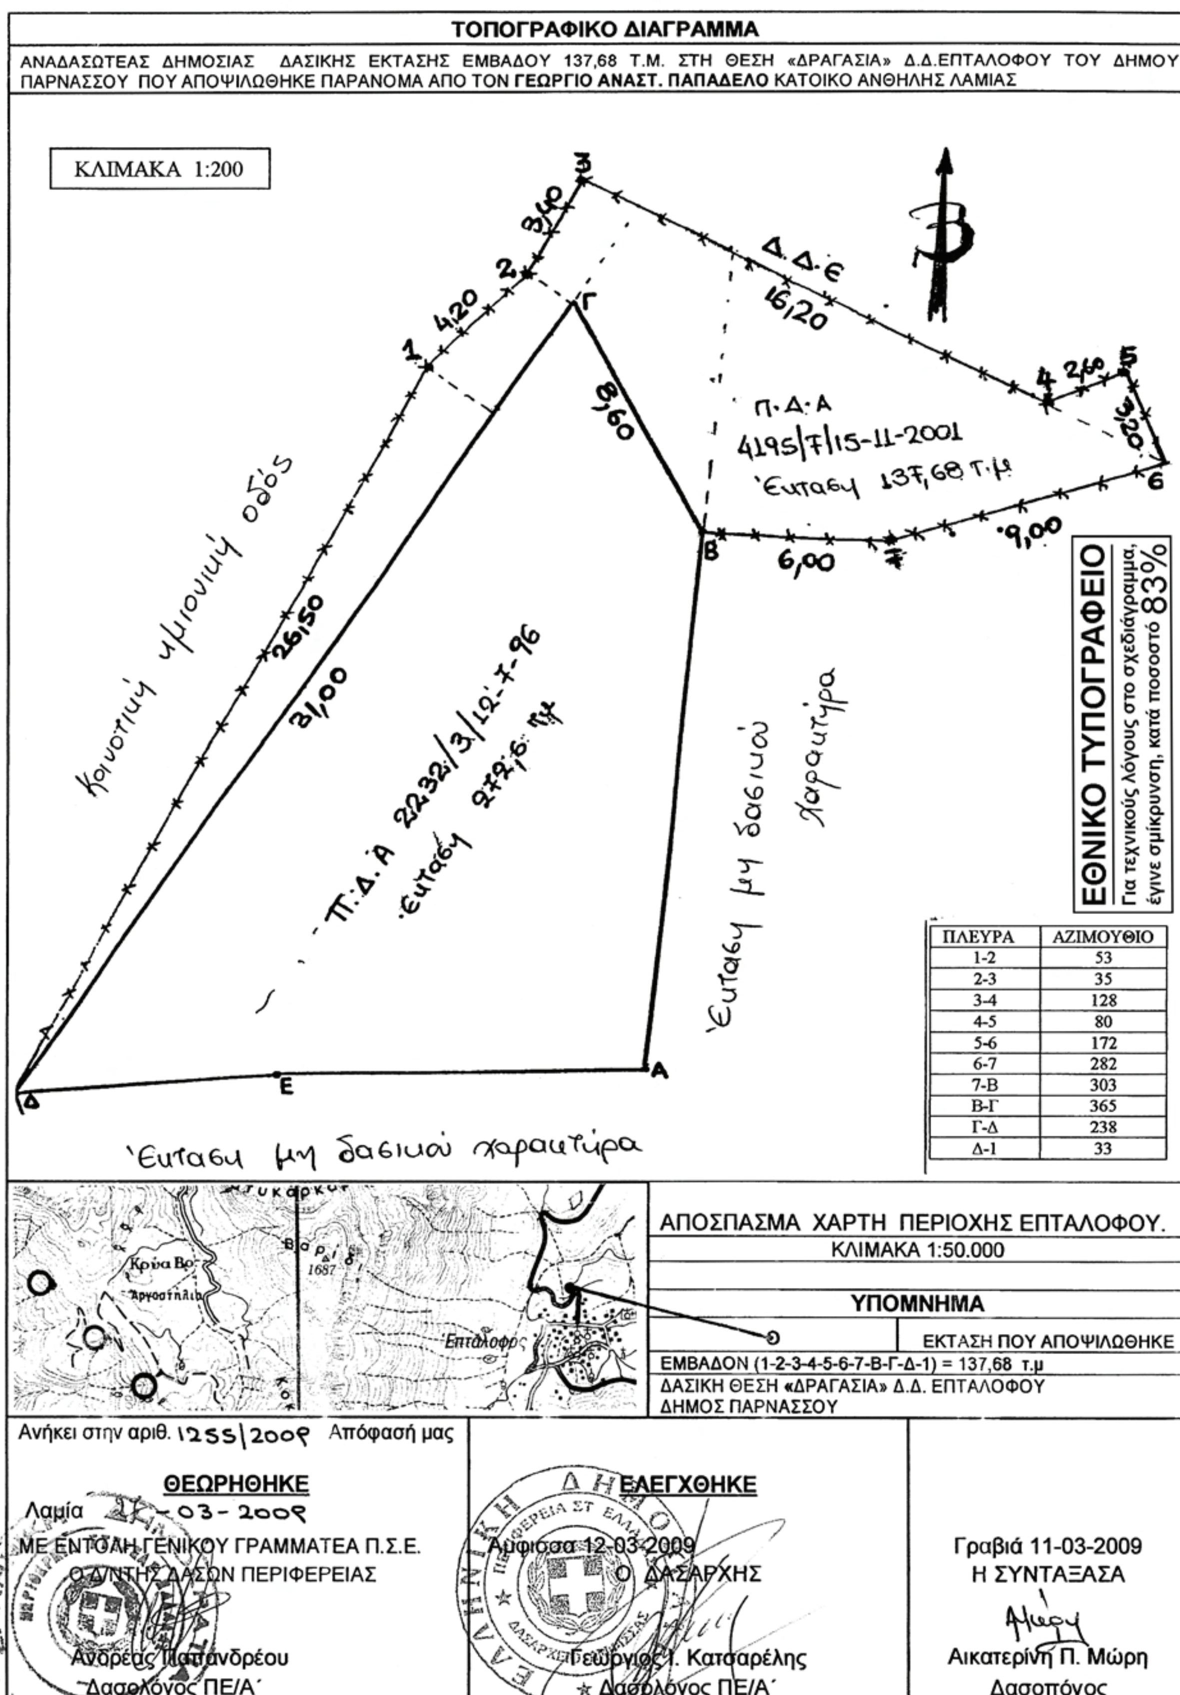

ΤΟΠΟΓΡΑΦΙΚΟ ΔΙΑΓΡΑΜΜΑ

ΑΝΑΔΑΣΩΤΕΑΣ ΔΗΜΟΣΙΑΣ ΔΑΣΙΚΗΣ ΕΚΤΑΣΗΣ ΕΜΒΑΔΟΥ 137,68 Τ.Μ. ΣΤΗ ΘΕΣΗ «ΔΡΑΓΑΣΙΑ» Δ.Δ.ΕΠΤΑΛΟΦΟΥ ΤΟΥ ΔΗΜΟΥ ΠΑΡΝΑΣΣΟΥ ΠΟΥ ΑΠΟΨΙΛΩΘΗΚΕ ΠΑΡΑΝΟΜΑ ΑΠΟ ΤΟΝ **ΓΕΩΡΓΙΟ ΑΝΑΣΤ. ΠΑΠΑΔΕΛΟ** ΚΑΤΟΙΚΟ ΑΝΘΗΛΗΣ ΛΑΜΙΑΣ

ΠΛΕΥΡΑ	ΑΖΙΜΟΥΘΙΟ
1-2	53
2-3	35
3-4	128
4-5	80
5-6	172
6-7	282
7-Β	303
Β-Γ	365
Γ-Δ	238
Δ-1	33

ΑΠΟΣΠΑΣΜΑ ΧΑΡΤΗ ΠΕΡΙΟΧΗΣ ΕΠΤΑΛΟΦΟΥ.

ΚΛΙΜΑΚΑ 1:50.000

ΥΠΟΜΝΗΜΑ

ΕΚΤΑΣΗ ΠΟΥ ΑΠΟΨΙΛΩΘΗΚΕ

ΕΜΒΑΔΟΝ (1-2-3-4-5-6-7-Β-Γ-Δ-1) = 137,68 τ.μ

ΔΑΣΙΚΗ ΘΕΣΗ «ΔΡΑΓΑΣΙΑ» Δ.Δ. ΕΠΤΑΛΟΦΟΥ

ΔΗΜΟΣ ΠΑΡΝΑΣΣΟΥ

Ανήκει στην αριθ. 1255/2009 Απόφασή μας

ΘΕΩΡΗΘΗΚΕ

Λαμία ..-03-2009

ΜΕ ΕΝΤΟΛΗ ΓΕΝΙΚΟΥ ΓΡΑΜΜΑΤΕΑ Π.Σ.Ε.

Ο Δ/ΝΤΗΣ ΔΑΣΩΝ ΠΕΡΙΦΕΡΕΙΑΣ

Ανδρέας Παπανδρέου

Δασολόγος ΠΕ/Α΄

ΕΛΕΓΧΘΗΚΕ

Αμφισσα 12-03-2009

Ο ΔΑΣΑΡΧΗΣ

Γεώργιος Ι. Κατσαρέλης

Δασολόγος ΠΕ/Α΄

Γραβιά 11-03-2009

Η ΣΥΝΤΑΞΑΣΑ

Αικατερίνη Π. Μώρη

Δασοπόνος

Αριθμ. ΔΔΥ/ΟΙΚ8012 (5)

Καθορισμός αποδέκτη διάθεσης αποβλήτων μονάδας αφαλάτωσης νερού Δήμου Κασσωπαίων.

Ο ΝΟΜΑΡΧΗΣ ΚΕΡΚΥΡΑΣ

Έχοντας υπόψη:

1. Τον α.ν. 2520/1940.
2. Τις διατάξεις του π.δ. 30/1996.
3. Τον Οργανισμό «Οργάνωση και Λειτουργία των Υπηρεσιών της Νομαρχιακής Αυτοδιοίκησης Κέρκυρας», που δημοσιεύτηκε στο ΦΕΚ 377/5.5.1995, όπως τροποποιήθηκε και ισχύει σήμερα.
4. Την υπ' αριθμ. Ε1 β/221/65 Υγειονομική Διάταξη.
5. Την υπ' αριθμ. ΔΔΥ/οικ.6599/12.3.2009 απόφασή μας.
6. Το από 13.3.2009 πρακτικό της επιτροπής που συγκροτήθηκε με την ανωτέρω (5) σχετική, αποφασίζουμε:

Ορίζουμε ως αποδέκτη διάθεσης των αποβλήτων της μονάδας αφαλάτωσης νερού του Δήμου Κασσωπαίων τον παρακείμενο σε αυτή χείμαρρο στη θέση «Βραχλερή» του Δ.Δ. Κασσιώπης ο οποίος μετά από ροή 700 μέτρων καταλήγει σε θαλάσσια περιοχή του όρμου Μπολάνα.

Οι όροι και οι παράμετροι θα είναι σύμφωνα με τη μελέτη των εγκαταστάσεων και την παραγρ. 2.2 του άρθρου 4 της υπ' αριθμ. Ε1β/221/1965 Υγειονομικής Διάταξης για θαλάσσια ύδατα, κατάλληλα για κολύμβηση και κάθε είδους χρήση εκτός της αλιείας εδώδιμων οστρακόδερμων.

Η απόφαση αυτή να δημοσιευθεί στην Εφημερίδα της Κυβερνήσεως.

Κέρκυρα, 27 Μαρτίου 2009

Ο Νομάρχης
ΣΤΕΦΑΝΟΣ ΠΕΝΗΝΤΑΡΧΟΥ ΠΟΥΛΗΜΕΝΟΣ

ΔΙΟΡΘΩΣΕΙΣ ΣΦΑΛΜΑΤΩΝ

(6)

Στο ΦΕΚ 462/Δ/27.9.2007 στο οποίο δημοσιεύθηκε η υπ' αριθμ. 8339/11.9.2007 απόφαση του Γενικού Γραμματέα Περιφέρειας Θεσσαλίας, με θέμα τον επανακαθορισμό των ορίων αιγιαλού και δημιουργίας ζώνης παραλίας στη θέση «Χόρτο» του Δήμου Αργαλαστής Ν. Μαγνησίας, διορθώνεται η έκθεση επιτροπής επανακαθορισμού ορίων αιγιαλού, παραλίας, παλαιού αιγιαλού ως εξής:

Από το εσφαλμένο: «3. Το τοπογραφικό και υψομετρικό διάγραμμα στις 28.2.2007».

στο ορθό: «3. Το τοπογραφικό και υψομετρικό διάγραμμα στις 23.2.2007».

(Από την Περιφέρεια Θεσσαλίας)

(7)

Στην υπ' αριθμ. 173/25.2.2009 απόφαση του Γενικού Γραμματέα Περιφέρειας Στερεάς Ελλάδας που δημοσιεύθηκε στο Φ.Ε.Κ./Δ΄/94/16.3.2009 και αφορά την Κήρυξη ως αναδασωτέας έκτασης εμβαδού 35,14150 στρ. στη θέση «Παλιόλακα» περιφέρειας Δ.Δ. Στυλίδας, Δήμου Στυλίδας, του Νομού Φθιώτιδας, στο αποφασιστικό της απόφασης και στο τέλος της πρώτης παραγράφου επιφέρεται η πιο κάτω διόρθωση:

Από το λανθασμένο «την επαναδημιουργία της δασικής βλάστησης με φυσική αναγέννηση»

στο ορθό, «την επαναδημιουργία της δασικής βλάστησης με φυσική ή τεχνητή αναγέννηση».

(Από την Περιφέρεια Στερεάς Ελλάδας)



ΑΠΟ ΤΟ ΕΘΝΙΚΟ ΤΥΠΟΓΡΑΦΕΙΟ
ΚΑΠΟΔΙΣΤΡΙΟΥ 34 * ΑΘΗΝΑ 104 32 * ΤΗΛ. 210 52 79 000 * FAX 210 52 21 004
ΗΛΕΚΤΡΟΝΙΚΗ ΔΙΕΥΘΥΝΣΗ: http://www.et.gr – e-mail: webmaster.et@et.gr